

GEO-LIKA d.o.o.

Regulirani inženjeri

OSJEČKA 11 GOSPIĆ (URED MILE VELEBITA 5)
tel: 053 575 673 mob: 998 214 450
geo-lika@gao-lika.hr


IBAN
OIB 66106631620

Investitor:
Nikić Mile
Turanj 65A, Karlovac
OIB: 06763217461

KOPIJA KATASTARSKOG PLANA
- stanje prije promjene -

Izvorno mjerilo 1:2880
Mjerilo 1:500


Katastarski broj: 024/024
OIB: 21085
Datum: 08.01.2022

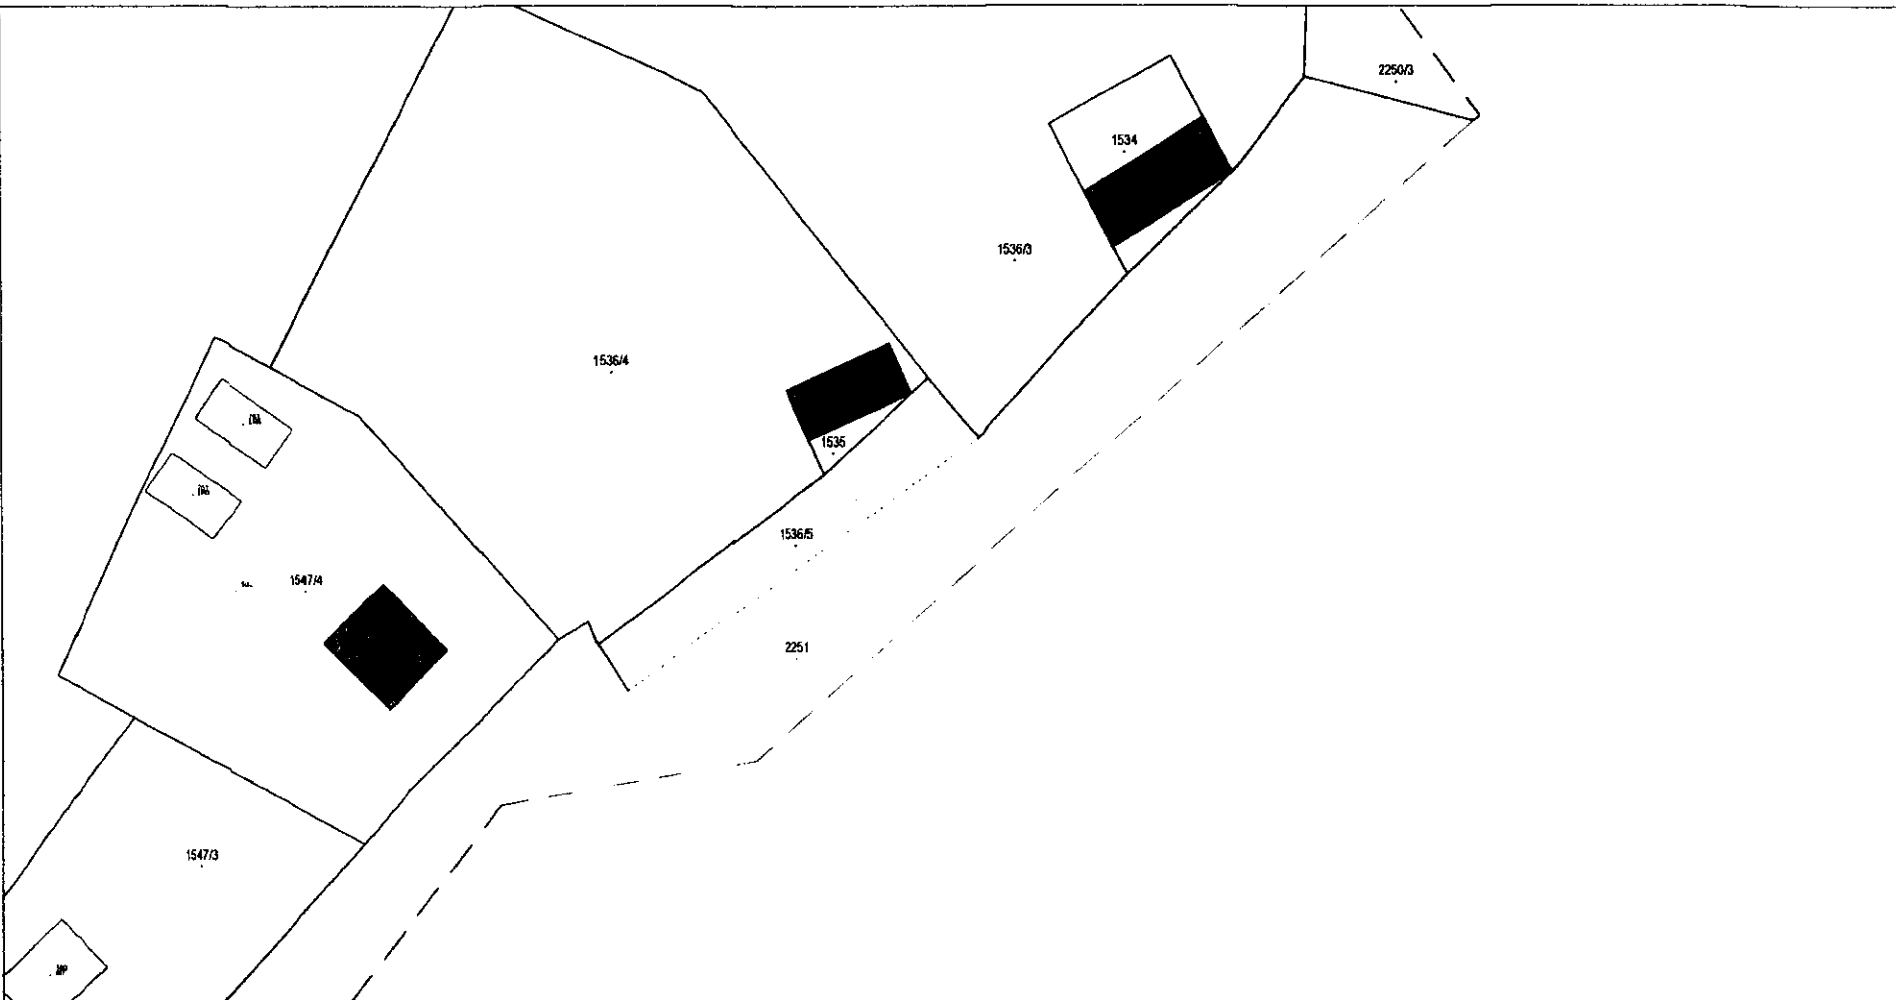

Izradio:
Darko Jakešević, dipl.ing.geod.
Gospić, lipanj, 2022
Broj elaborata: 58/2022

**Darko
Jakešević** Digitally signed by
Darko Jakešević
Date: 2022.08.01
15:07:44 +02'00'

Odgovorna osoba za obavljanje stručnih
geodetskih poslova:
Darko Jakešević, dipl.ing.geod.

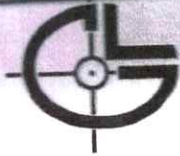

GEO-LIKA d.o.o.

iz geodetske poslove

OSJEČKA 11, GOSPIĆ (URED: VILE VELEBITA 5)
tel.: 053 575 673, mob.: 098 214 450
geo-lika@geo-lika.hr


IBAN
OIB 66106631620

Investitor:
Nikšić Mile
Turanj 65A, Karkovac
OIB : 06763217461

KOPIJA KATASTARSKOG PLANA
- predloženo novo stanje -

Izvorno mjerilo 1:2880
Mjerilo 1:500

Katastarska općina: LUČKI OSK
MBR: 310867
Detaljni list: 9

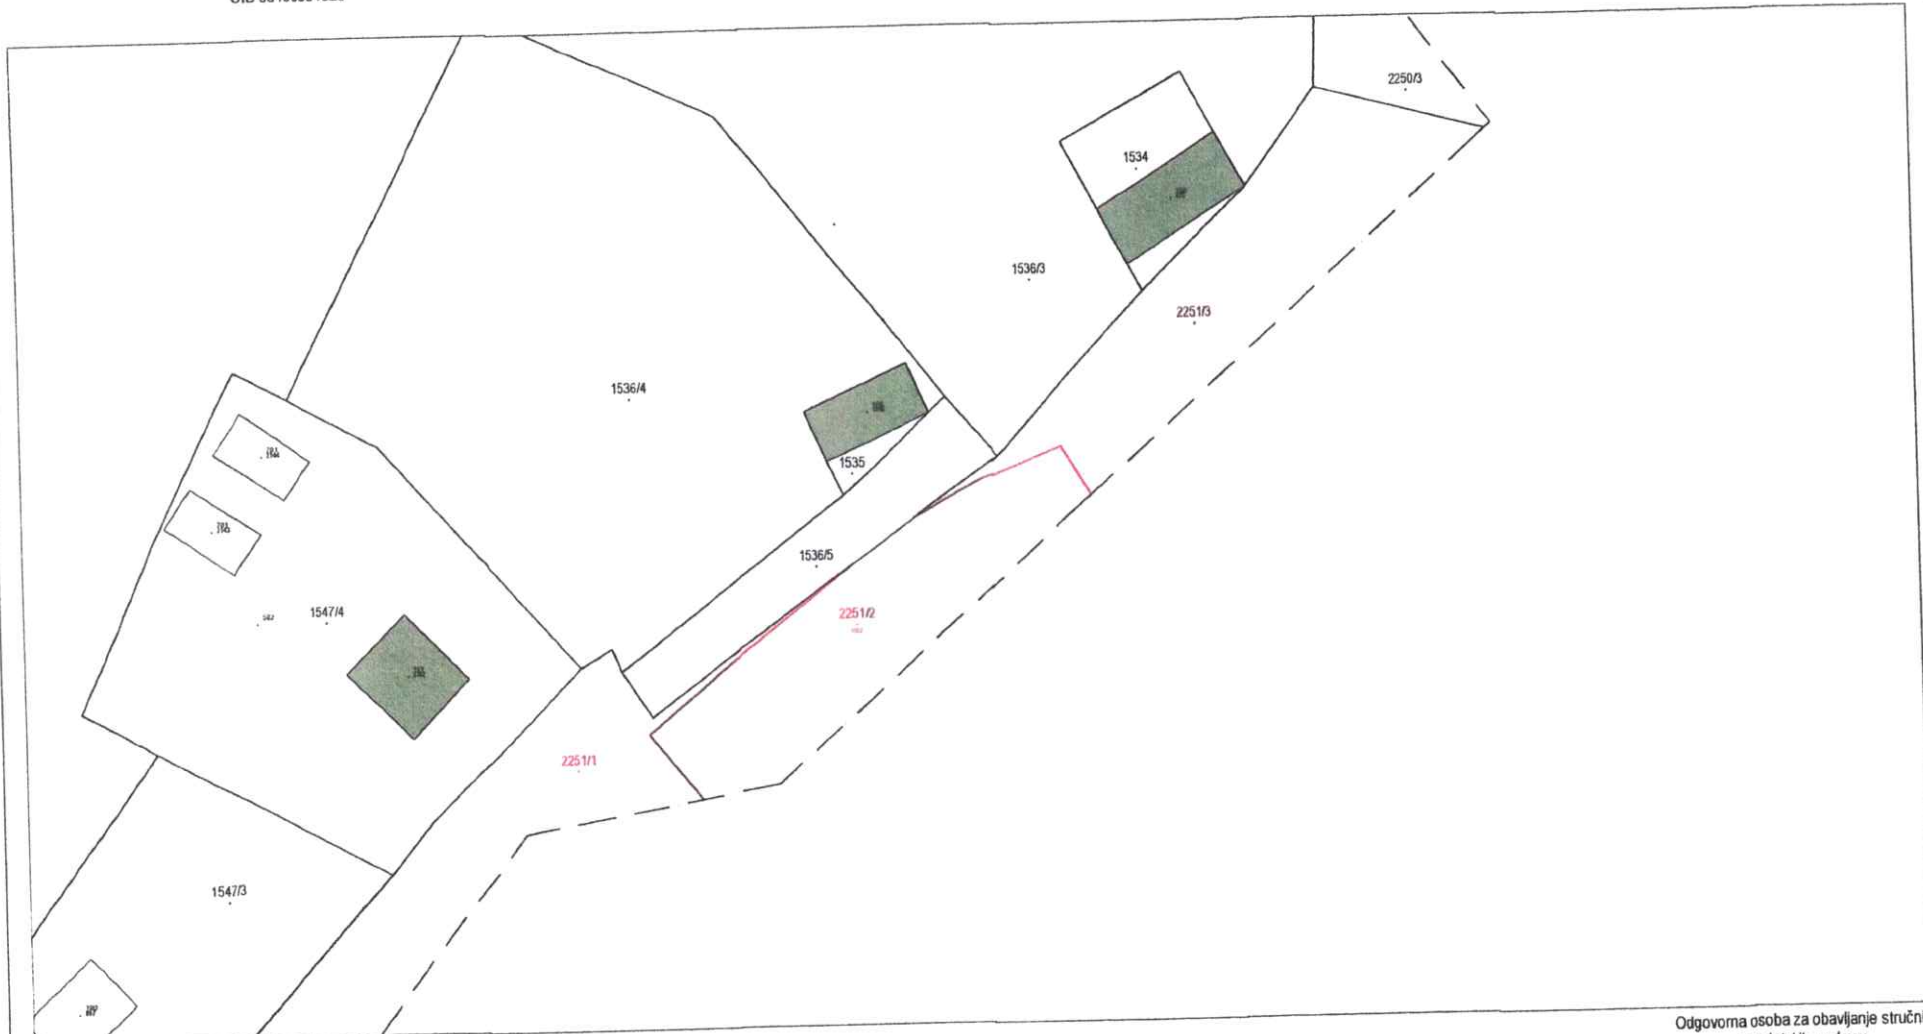

Izradio:
Darko Jakešević, dipl.ing.geod.
Gospić, lipanj, 2022
Broj elaborata: 58/2022

**Darko
Jakešević**
Digitally signed
by Darko
Jakešević
Date: 2022.08.01
15:07:21 +02'00'

Odgovorna osoba za obavljanje stručnih
geodetskih poslova:
Darko Jakešević, dipl.ing.geod.

ISKAZ POVRŠINA
(zemljišnoknjižno stanje)

STARO STANJE				NOVO STANJE			
K.č.	Pk	Izmjera	Mjerilo	K.č.	Način rač.	Pk nova	Mjerilo
2251 (ZKU 239)	36 69	GI	2880	2251/1	DOPUNOM	25 53	2880
				2251/2	M.KOORD.	5 16	1
				2251/3	G.KOORD.	6 00	2880
	36 69	GI				36 69	
							Δ dop Izmjera
							733.80
				Σ k.č. u PMP (M.KOORD.):		516	
				PMP (M.KOORD.):		516.1195	
				ΔΣ+- =		0.1195	
Σ(Σ) =	36 69				Σ(Σ) =	36 69	
ΔΣ+- =	00						



REPUBLIKA HRVATSKA

Općinski sud u Gospiću
ZEMLJIŠNOKNJIŽNI ODJEL GOSPIĆ
Stanje na dan: 12.06.2023. 08:42

Verificirani ZK uložak

Katastarska općina: 3108672, LIČKI OSIK I

Broj ZK uložka: 239

Broj zadnjeg dnevnika: Z-5904/2022

Aktivne plombe: Z-6652/2022

IZVADAK IZ ZEMLJIŠNE KNJIGE
POPIS IA
Posjedovnica
PRVI ODJELJAK

Rbr.	Broj zemljišta (kat. čestice)	Oznaka zemljišta	Površina			Primjedba
			jutro	čhv	m2	
1.	2216	PUT OD LISINE U ALILOVAC		1296		
2.	2217	PUT OD VUKOVOG PUTA U LISINU		116		
3.	2218	PUT OD VUKŠIĆA	1	511		
4.	2219	PUT OD CESTE U LISINU		117		
5.	2220/2	PUT OD CESTE U LISINU		110		
6.	2223	PUT OD VUKOVOG PUTA VUKŠIĆ		166		
7.	2224	PUT OD STAPIĆA NA KULSKI PUT		482		
8.	2225	PUT OD CESTE U STAPIĆ		123		
9.	2232	PUT OD KULSKOG PUTA U STAPIĆ		1158		
10.	2233	PUT OD STAPIĆA U CRKVICE		631		
11.	2250/3	PUT KULSKOG PUTA U KLIČKO POLJE		248		
12.	2251	PUT MEDJU KULOM I OSIKOM		1020		
13.	2253	PUT KROZ PAŠNJAK U URIJU		807		
14.	2254	PUT OD BUDAČKOG GAJA U OSIČKI MLIN		677		
15.	2256/1	PUT KROZ PAŠNJAK URIJU		355		
16.	2256/2	PUT		1001		
17.	2257/1	PUT OD BUDAKA U BUDAČKI GAJ		1063		
18.	2257/2	PUT OD BUDAKA U BUDAČKI GAJ		172		
19.	2258	PUT U MLIN		610		
20.	2260/1	PUT		1000		
21.	2260/2	PUT		106		
		PUT		106		
22.	2260/3	PUT		27		
		PUT		27		
23.	2260/4	PUT		51		

A
Posjedovnica
PRVI ODJELJAK

Rbr.	Broj zemljišta (kat. čestice)	Oznaka zemljišta	Površina			Primjedba
			jutro	čhv	m2	
		PUT		51		
24.	2260/5	PUT		37		
		PUT		37		
25.	2260/6	PUT		42		
		PUT		42		
26.	2261/1	PUT KROZ ZOBINE		949		
27.	2261/2	PUT		15		
28.	2262	PUT NA LIKU		281		
29.	2263/1	PUT KROZ URIJU U KULU		923		
30.	2263/2	PUT		537		
31.	2266	PUT KROZ URIJU		706		
32.	2267/1	PUT	1	420		
33.	2267/2	PUT		1519		
34.	2267/3	PUT		103		
		UKUPNO:	2	1737	9	

B
Vlastovnica

Rbr.	Sadržaj upisa	Primjedba
1.	Vlasnički dio: 1/1 JAVNO DOBRO	
2.1	Primljeno: 01. srpnja 2005 broj: Z-773/2005 Na temelju Prijedloga Općinskog državnog odvjetništva, Građansko upravni odjel, br. IPH - DO: 34/05 od 28. lipnja 2005, Uvjerenja Službe za prostorno uređenje zaštitu okoliša, graditeljstvo i imovinsko pravne poslove Klasa: 034-05/05-01/579 Urbroj: 2125-05-05-02 od 23. lipnja 2005.g., zabilježuje se odbijeni prijedlog za uknjižbu prava vlasništva na čkbr. 2228 i 2229.	

C
Teretovnica

Rbr.	Sadržaj upisa	Iznos	Primjedba
1.			

C

Teretovnica

Rbr.	Sadržaj upisa	Iznos	Primjedba
1.1	<p>Zaprimljeno 16.12.2020.g. pod brojem Z-4797/2020</p> <p>UKNJIŽBA, STVARNA SLUŽNOST na k.č. 2250/3, 2251, Na temelju Ugovora o pravu služnosti, Klasa:940-01/20-01/121, Urbroj:2125/01-02-20-01 od 23. studenog 2020.godine, ovjerenog po javnom bilježniku Mili Fajdić, Gospić, Vile Velebita 2, broj:OV-5261/2020., uknjižuje se pravo služnosti polaganjem vodovodnih cijevi radi poboljšanja sustava odvodnje otpadnih voda i rekonstrukcije sustava vodoopskrbe Gospića, zahvata u prostoru infrastrukturne namjene vodnogospodarskog sustava (vodoopskrba), rekonstrukcije i izgradnje vodoopskrbnog cjevovoda Bilaj - Lički Osik, građenja građevina infrastrukturne namjene vodnogospodarskog sustva (odvodnja otpadnih voda) - čkbr. 2250/3 površina služnosti 870 m2, čkbr. 2251 površina služnosti 33 m2 za korist</p> <p>USLUGA D.O.O., OIB: 90077579259, BUŽIMSKA ULICA 10, 53000 GOSPIĆ</p>		

Potvrđuje se da ovaj izvadak odgovara stanju zemljišne knjige na datum 12.06.2023.